


СХЕМА
расположения участка лесовосстановления

Местоположение участка лесовосстановления:

Саратовская область,
Черкасское лесничество, Черкасское участковое лесничество,
квартал 131, выдел 10.

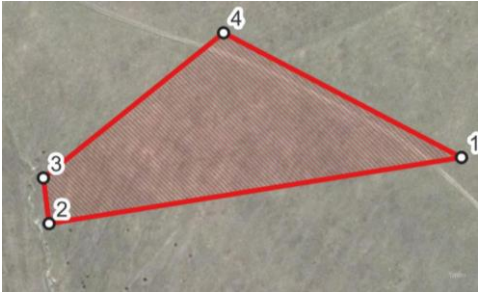

Геоданные				
точки	румбы	длина	координаты	
			Широта	Долгота
1-2	ЮЗ 84°23'	264	52.249812	47.35419585
2-3	СЗ 11°34'	29	52.24943736	47.35038367
3-4	СВ 63°43'	146	52.24969569	47.35033079
4-1	ЮВ 72°12'	169	52.25051799	47.35199669

Масштаб 1: 10 000
Площадь 1,5 га

Условные обозначения:

Граница квартала 
Граница выдела 
Участок лесовосстановления 

Примечание: Для вычерчивания схемы расположения участка лесовосстановления используются фрагменты картографических материалов лесоустройства - планшеты
М 1:10 000, 1:25 000.

Схему составил:

Представитель по доверенности _____ /Горошанский Н.А.
(подпись)

«01» июня 2023 г.

СХЕМА расположения участка лесовосстановления

Местоположение участка лесовосстановления:

Саратовская область,

Черкасское лесничество, Черкасское участковое лесничество,
квартал 131, выдел 10.



С

↑

Геоданные

точки	румбы	длина	координаты	
			Широта	Долгота
1-2	ЮВ 16°56'	377	52.24937244	47.34839165
2-3	СЗ 83°20'	40	52.24604519	47.34940529
3-4	ЮЗ 76°48'	157	52.24611282	47.34882575
4-5	СЗ 75°16'	89	52.24560965	47.34667947
5-6	ЮЗ 84°31'	148	52.24592346	47.34548514
6-7	СВ 23°20'	146	52.24571786	47.34334327
7-8	СЗ 08°43'	276	52.24698929	47.34389196
8-9	ЮВ 66°07'	63	52.249459	47.34351294
9-1	СВ 86°35'	283	52.24912629	47.34426436

Масштаб 1: 10 000

Площадь 13,5 га

Условные обозначения:

Граница квартала _____

Граница выдела

Участок лесовосстановления



Примечание: Для вычерчивания схемы расположения участка лесовосстановления используются фрагменты картографических материалов лесоустройства - планшеты М 1:10 000, 1:25 000.

Схему составил:

Представитель по доверенности _____ /Горошанский Н.А.
(подпись)


«01» июня 2023 г.

СХЕМА
расположения участка лесовосстановления

Местоположение участка лесовосстановления:

Саратовская область,

Черкасское лесничество, Черкасское участковое лесничество,
квартал 131, выдел 10.

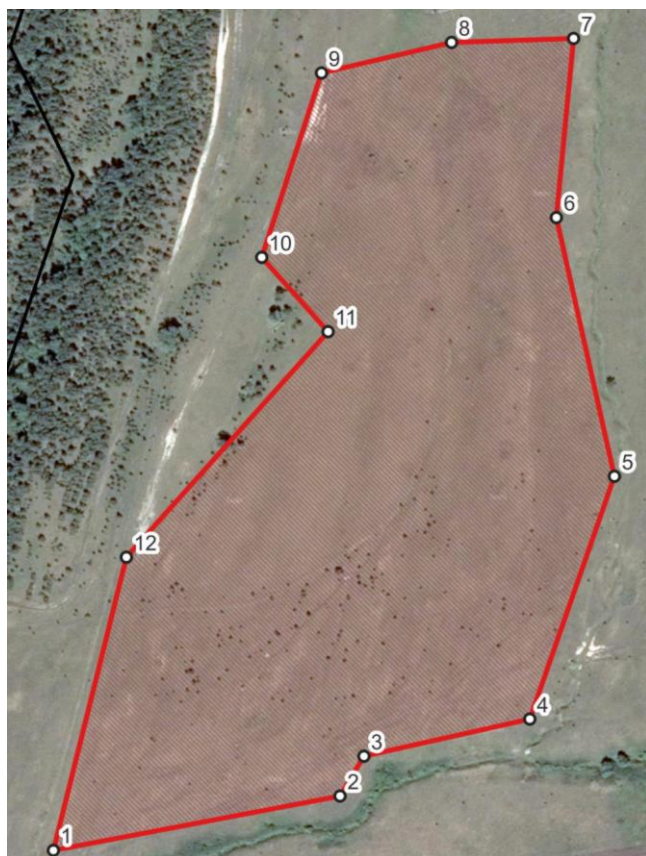

Геоданные				
точки	румбы	длина	координаты	
			Широта	Долгота
1-2	СВ 83°21'	184	52.24505793	47.3383377
2-3	СВ 44°20'	29	52.24536691	47.34098954
3-4	СВ 82°10'	107	52.24559299	47.34121053
4-5	СВ 29°34'	162	52.24580399	47.34274516
5-6	СЗ 20°04'	168	52.24718305	47.34352782
6-7	СВ 08°54'	114	52.24865248	47.3429907
7-8	ЮЗ 88°51'	77	52.24966975	47.3431503
8-9	ЮЗ 81°48'	84	52.24964714	47.34202081
9-10	ЮЗ 27°48'	123	52.24947383	47.34081766
10-11	ЮВ 55°29'	63	52.24842642	47.3402652
11-12	ЮЗ 55°31'	191	52.24800443	47.34087905
12-1	ЮЗ 22°04'	191	52.24672337	47.33901294

Масштаб 1: 10 000
Площадь 10,6 га

Условные обозначения:

Граница квартала _____

Граница выдела

Участок лесовосстановления



Примечание: Для вычерчивания схемы расположения участка лесовосстановления используются фрагменты картографических материалов лесоустройства - планшеты М 1:10 000, 1:25 000.

Схему составил:

Представитель по доверенности _____ /Горошанский Н.А.
(подпись)

«01» июня 2023 г.

СХЕМА
расположения участка лесовосстановления

Местоположение участка лесовосстановления:
Саратовская область,
Черкасское лесничество, Черкасское участковое лесничество,
квартал 131, выдел 10.



Геоданные				
точки	румбы	длина	координаты	
			Широта	Долгота
1-2	ЮЗ 88°20'	71	52.24502214	47.33812592
2-3	ЮЗ 70°17'	157	52.24499199	47.33708237
3-4	СЗ 83°33'	123	52.24427983	47.33509349
4-5	ЮЗ 78°17'	69	52.24447954	47.3333256
5-6	СЗ 25°07'	72	52.24427983	47.33236185
6-7	ЮЗ 28°26'	99	52.24490156	47.33207027
7-8	ЮЗ 82°38'	16	52.24405751	47.33161296
8-9	СВ 13°13'	106	52.24402737	47.33137969
9-10	СВ 81°45'	410	52.2449675	47.33160068
10-11	СВ 87°06'	72	52.24581341	47.33743841
11-1	ЮЗ 22°52'	97	52.24586617	47.33848196

Масштаб 1: 10 000
Площадь 4,4 га

Условные обозначения:
Граница квартала
Граница выдела
Участок лесовосстановления

Примечание: Для вычерчивания схемы расположения участка лесовосстановления используются фрагменты картографических материалов лесоустройства - планшеты М 1:10 000, 1:25 000.

Схему составил:
Представитель по доверенности /Горошанский Н.А.
(подпись)

«01» июня 2023 г.