


СХЕМА
расположения участка лесовосстановления

Местоположение участка лесовосстановления:
Саратовская область, Вязовское лесничество, Кологривовское участковое лесничество,
квартал 80, выдел 25.

Геоаннны:		
№ точек	Румбы, град	Длина, м
1-2	ЮЗ 43°35'	129
2-3	СЗ 73°04'	62
3-4	СЗ 18°35'	27
4-5	СЗ 61°02'	29
5-6	ЮЗ 86°51'	14
6-7	СЗ 76°35'	36
7-8	СЗ 13°24'	8
8-9	СЗ 77°43'	17
9-10	ЮЗ 82°07'	24
10-11	СЗ 61°02'	36
11-12	СЗ 76°09'	18
12-13	СЗ 04°52'	23
13-14	СЗ 68°58'	32
14-15	СВ 55°12'	78
15-16	ЮВ 70°20'	18
16-17	ЮЗ 06°35'	33
17-18	ЮВ 41°45'	25
18-19	ЮВ 72°35'	73
19-20	ЮЗ 08°17'	13
20-21	ЮВ 84°21'	13
21-22	СЗ 03°31'	21
22-23	СВ 84°05'	16
23-24	СВ 62°01'	31
24-1	ЮВ 76°51'	124
26-27	СЗ 69°41'	25
27-28	СЗ 47°16'	26
28-29	ЮВ 84°24'	24
29-30	ЮВ 59°51'	12
30-31	ЮВ 75°26'	14

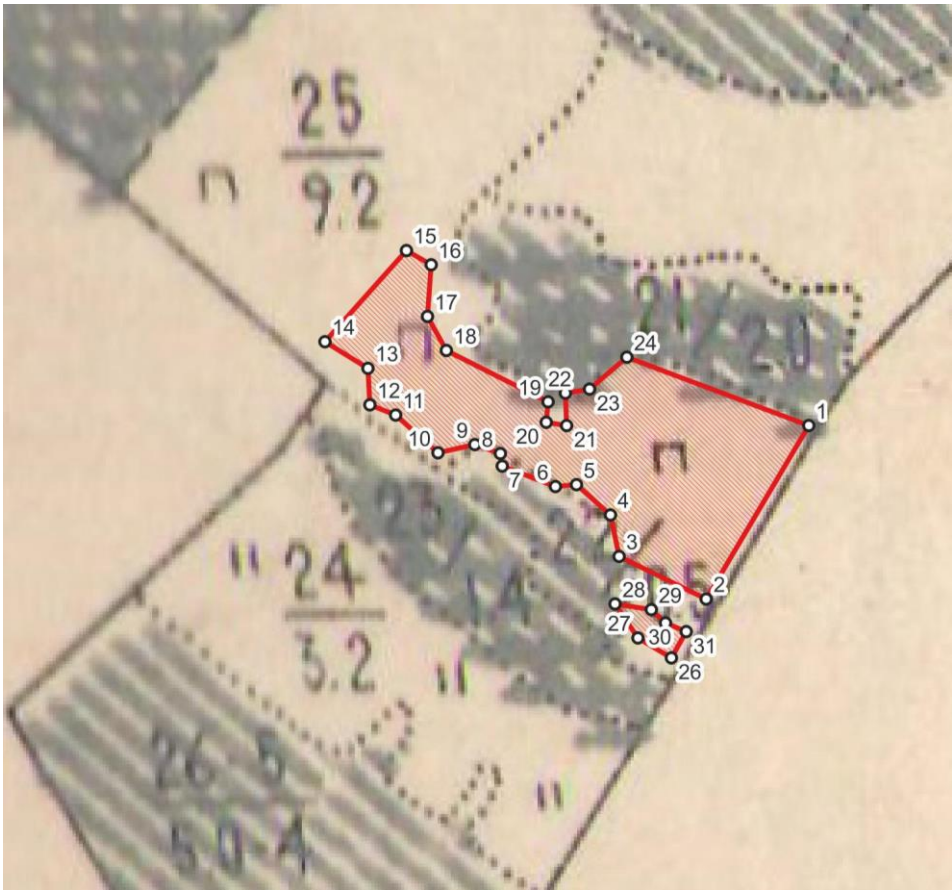

Масштаб 1:10000 Площадь 2,4 га

Каталог координат WSG-84					
№ точек	Географические координаты		№ точек	Географические координаты	
	N	E		N	E
1-2	51.70841204	45.47596373	16-17	51.70933753	45.47246413
2-3	51.70741327	45.47501276	17-18	51.70904017	45.47242973
3-4	51.70765881	45.47420605	18-19	51.7088443	45.47260457
4-5	51.70789743	45.4741258	19-20	51.70854871	45.47354754
5-6	51.70807193	45.47381052	20-21	51.70843074	45.47353035
6-7	51.70806125	45.47361562	21-22	51.70841204	45.47371951
7-8	51.70817877	45.47312263	22-23	51.70859857	45.47370805
8-9	51.70825089	45.47310543	23-24	51.70862171	45.47393161
9-10	51.70830253	45.47286826	24-1	51.70880556	45.47427778
10-11	51.70825534	45.47252718	26-27	51.70707474	45.47469043
11-12	51.70847258	45.47213452	27-28	51.7071896	45.47438017
12-13	51.70853135	45.47189591	28-29	51.70738548	45.47416807
13-14	51.70874146	45.47187799	29-30	51.70735253	45.47450413
14-15	51.7088946	45.47147959	30-31	51.70727596	45.47463598
15-16	51.70941944	45.47223483	31-26	51.7072261	45.47482801

Условные обозначения:
Граница квартала
Граница выдела
Участок
лесовосстановления

Примечание: Для вычерчивания схемы расположения участка лесовосстановления используются фрагменты картографических материалов лесоустройства - планшеты М 1:10 000, 1:25 000.

Схему составил:
Представитель по доверенности _____/Горошанский Н.А.
(подпись)

«31» мая 2023 г.