


СХЕМА  
расположения участка лесовосстановления

Местоположение участка лесовосстановления:  
Саратовская область, Калининское лесничество, Калининск участковое лесничество,  
квартал 93, выдел А

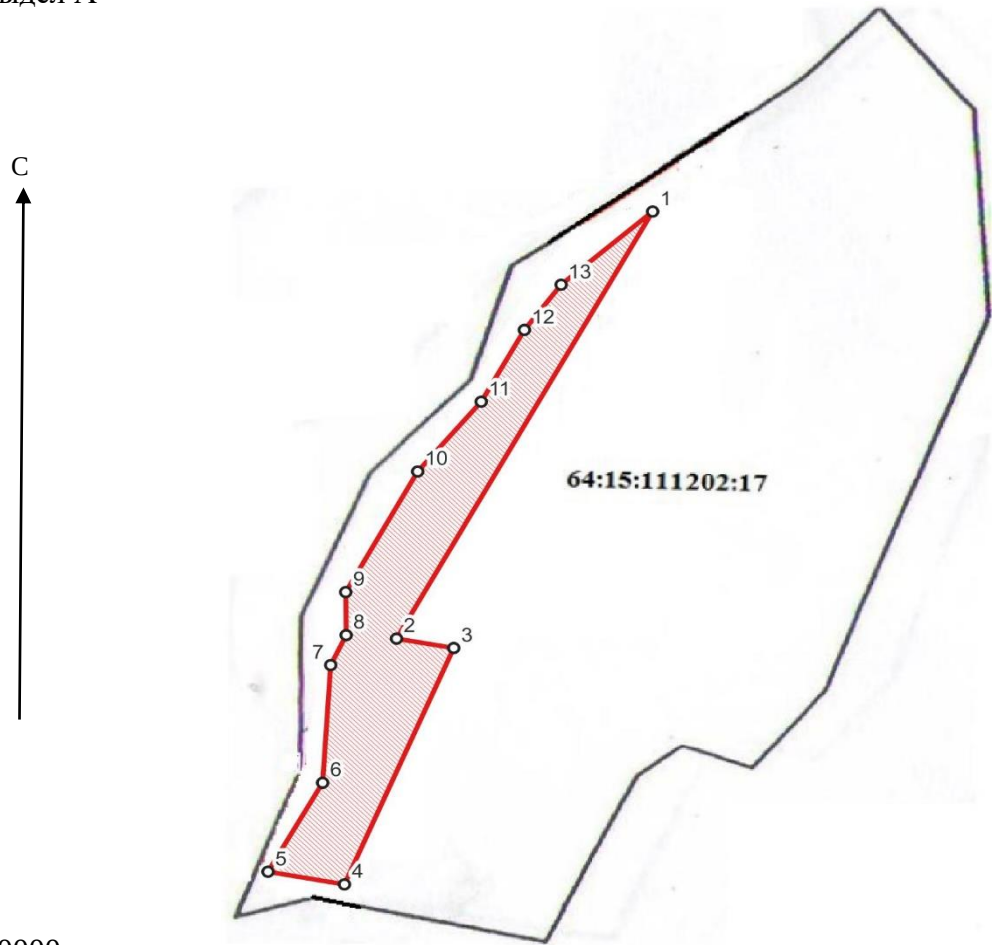

Масштаб 1:10000

| Каталог координат WSG-84 |                           |             |         |                           |             |
|--------------------------|---------------------------|-------------|---------|---------------------------|-------------|
| № точек                  | Географические координаты |             | № точек | Географические координаты |             |
|                          | N                         | E           |         | N                         | E           |
| 1-2                      | 51.52832222               | 44.527475   | 7-8     | 51.52266688               | 44.52153169 |
| 2-3                      | 51.5229964                | 44.52274671 | 8-9     | 51.52304029               | 44.52181711 |
| 3-4                      | 51.52287955               | 44.52380316 | 9-10    | 51.52357692               | 44.52180918 |
| 4-5                      | 51.5199317                | 44.5217854  | 10-11   | 51.52508042               | 44.52313718 |
| 5-6                      | 51.52008998               | 44.52037415 | 11-12   | 51.52595085               | 44.52431057 |
| 6-7                      | 51.52119909               | 44.52138271 | 12-13   | 51.52684599               | 44.52510737 |

Площадь 6,0 га

Условные обозначения:

Граница квартала

Граница выдела

Участок лесовосстановления



| № точек | Румбы, град | Длина, м |
|---------|-------------|----------|
| 1-2     | ЮЗ 41°35'   | 677      |
| 2-3     | ЮВ 83°41'   | 74       |
| 3-4     | ЮЗ 34°23'   | 357      |
| 4-5     | СЗ 83°36'   | 100      |
| 5-6     | СВ 42°16'   | 142      |
| 6-7     | СВ 05°47'   | 164      |
| 7-8     | СВ 37°23'   | 46       |
| 8-9     | СЗ 00°50'   | 60       |
| 9-10    | СВ 41°27'   | 191      |
| 10-11   | СВ 53°25'   | 127      |
| 11-12   | СВ 41°40'   | 114      |
| 12-13   | СВ 50°15'   | 78       |
| 13-1    | СВ 61°37'   | 155      |

Примечание: Для вычерчивания схемы расположения участка лесовосстановления используются фрагменты картографических материалов лесоустройства - планшеты  
М 1:10 000, 1:25 000.

Схему составил:

Представитель по доверенности \_\_\_\_\_/Горошанский Н.А.  
(подпись)

«01» июня 2023 г.