


СХЕМА

расположения лесного участка под лесовосстановление (лесоразведение)

Местоположение участка лесовосстановления (лесоразведения):

Саратовская область, Балашовское лесничество, Алмазовское участковое лесничество, квартал 152, выдел 12, кадастровый номер участка: _____, площадь 0,8000 га.

Масштаб 1: 10 000

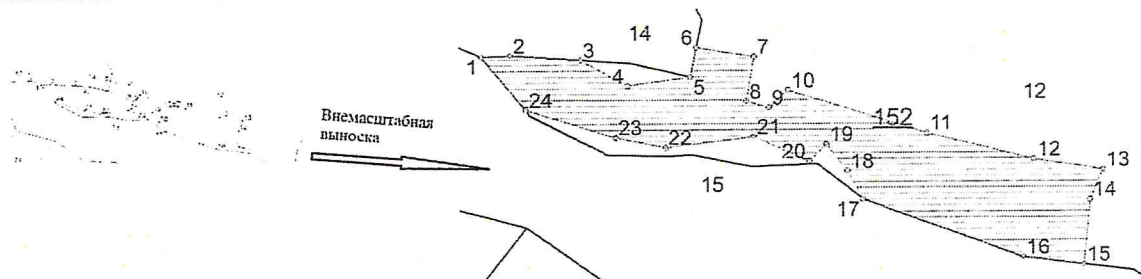

Условные обозначения:

граница квартала _____,

граница выдела _____,

участок лесовосстановления

Номера точек (нач.-конеч.)	Направлени е линии, румбы (азимуты), °	Длина(м)	Координата начальной точки линии (столба)	
			широта (N), °	Долгота E), °
Пространственное размещение участка лесовосстановления (лесоразведения), площадь 0,8000 га				
1-2	СВ 88°18'	12	51.55877689059937552	42.9405539970483261
2-3	ЮВ 87°32'	30	51.55878214456947717	42.94073146422340415
3-4	ЮВ 70°55'	23	51.55876384981118576	42.94115814763839012
4-5	СВ 85°06'	27	51.55866499888927024	42.9414440193989293
5-6	СВ 19°01'	13	51.55869808097508411	42.94183007054567014
6-7	ЮВ 83°58'	25	51.55881146866092735	42.9418691519371194
7-8	ЮЗ 16°21'	19	51.55877448626642945	42.94221961783083685
8-9	ЮВ 80°09'	10	51.55860300020799514	42.94216930816911315
9-10	СВ 60°54'	11	51.55857961051074057	42.94230411387752611
10-11	ЮВ 78°58'	61	51.55864544700857266	42.94242240834289248
11-12	ЮВ 80°56'	47	51.55848085558434946	42.94326736880986317
12-13	ЮВ 84°32'	30	51.55837683349548684	42.9439201007705833
13-14	ЮЗ 34°42'	14	51.55833601463579186	42.94434680580641128
14-15	ЮЗ 09°14'	28	51.55822014154306032	42.94426653456205401
15-16	СЗ 85°33'	26	51.55797007418270539	42.94422583147914452
16-17	СЗ 76°54'	72	51.55799929633240453	42.9438498160151525
17-18	СЗ 41°38'	14	51.55822522036129385	42.94287797196078316
18-19	СЗ 50°37'	15	51.55833371034417922	42.94278151654133779
19-20	ЮЗ 58°03'	10	51.5584377325322194	42.94265477247130036
20-21	СЗ 73°58'	26	51.55837189573215085	42.94254915241293702
21-22	ЮЗ 85°35'	38	51.55846801742809049	42.94221433682790234
22-23	СЗ 82°36'	22	51.55842654028298	42.94167567453019529
23-24	СЗ 79°03'	40	51.55846604232684882	42.94137148876208698
24-1	СЗ 52°37'	29	51.55857222529962058	42.94082194716339984

Примечание:

Схему составил Володченко А.П.

Подпись _____

Дата составления документа «22» июля 2026 г.