


СХЕМА

расположения лесного участка под лесовосстановление (лесоразведение)

Местоположение участка лесовосстановления (лесоразведения):

Саратовская область, Ершовское лесничество, Дергачевское участковое лесничество, квартал 9, выдел 6, кадастровый номер участка: 64:10:060505:0001, площадь 10,0000 га.

Масштаб 1: 10 000

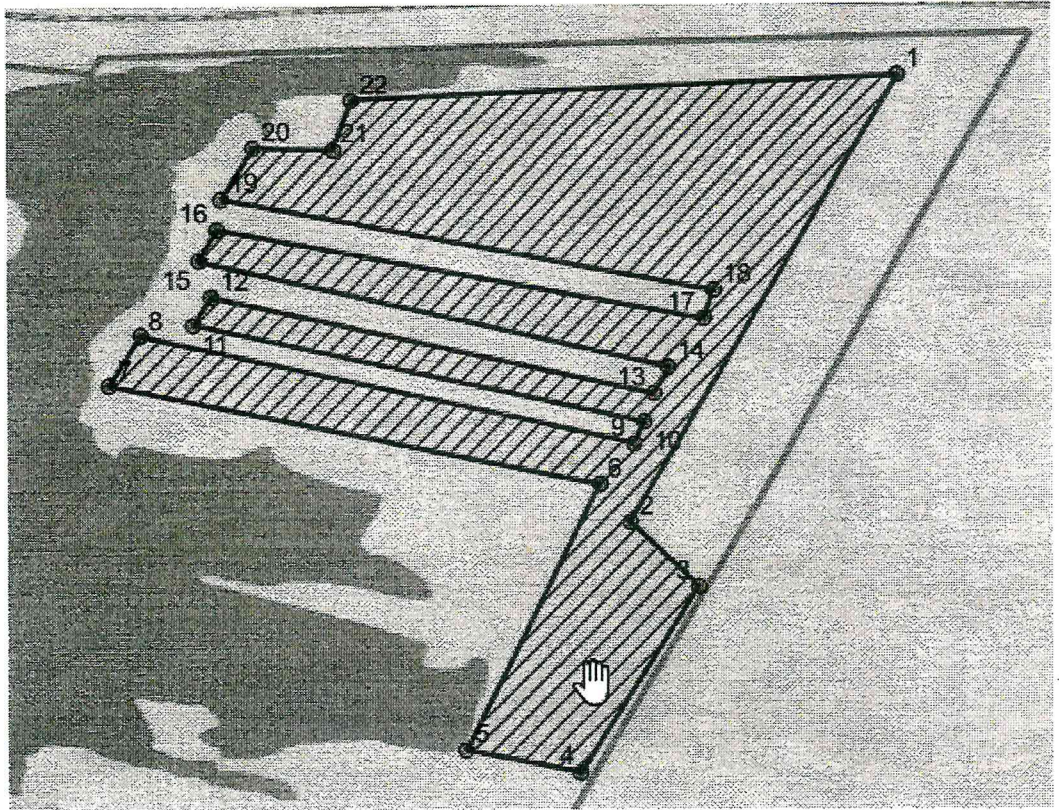

Условные обозначения:


граница квартала _____,
 граница выдела _____,
 участок лесовосстановления _____

Номера точек (нач.-конеч.)	Направление линии, румбы (азимуты), °	Длина(м)	Координата начальной точки линии (столба)	
			широта (N), °	Долгота E), °
Пространственное размещение участка лесовосстановления (лесоразведения) №1, площадь 10,0000 га				
1-2	ЮЗ 31°15'	428	48.79795248899198867	51.24196071798327523
2-3	ЮВ 46°47'	70	48.79576891666666683	51.23836352777777847
3-4	ЮЗ 32°07'	182	48.79632680555555879	51.23783938888888656
4-5	СЗ 79°16'	68	48.7953722222222197	51.23631952777778054
5-6	СВ 26°30'	253	48.79443967053168052	51.23649611165755147
6-7	СЗ 78°36'	292	51.23866292785184839	48.79552069903919431
7-8	СВ 32°38'	48	48.79154199999999975	51.23946511111111088
8-9	ЮВ 77°45'	296	48.791800111111110815	51.23986794444444115
9-10	СВ 27°06'	20	48.79580113888889059	51.23899969444444448
10-11	СЗ 77°49'	270	48.79588843508207674	51.23917017169394938
11-12	СВ 34°12'	27	48.79222880555555264	51.23995991666666328

12-13	ЮВ 77°40'	265	48.79237936111111094	51.24018136111111232
13-14	СВ 30°58'	26	48.79596194444444279	51.23939808333333445
14-15	СЗ 77°18'	283	48.7960908888888909	51.23961283333333228
15-16	СВ 30°44'	30	48.79227166666666449	51.2404726666666669
16-17	ЮВ 79°37'	287	48.79242213888888813	51.240725611111110957
17-18	СВ 20°23'	26	48.79637027777777547	51.24000252777777575
18-19	СЗ 79°30'	291	48.79645519444444801	51.24023105555555446
19-20	СВ 32°19'	49	48.79246494444444693	51.24096980555555803
20-21	ЮВ 88°49'	45	48.79272272222222284	51.24137711111111315
21-22	СВ 21°09'	47	48.7933661111111121	51.24136388888889115
22-1	СВ 87°37'	310	48.7935257987783686	51.24177653831388568
Пространственное размещение не эксплуатационных, площадей __ га				
-	-	-	-	-

Примечание:

Схему составил: Главный лесничий Ершовского лесничества Федорова Н.Г.

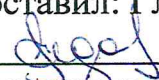Подпись 

Дата составления документа «03» июля 2026 г.