


СХЕМА **расположения лесного участка под лесоразведение**

Местоположение участка лесоразведения:

Саратовская область, Базарно-Карабулакское лесничество, Вязовское участковое лесничество, квартал 56 выдел 13, площадь 4,0000га.

Масштаб 1:10 000

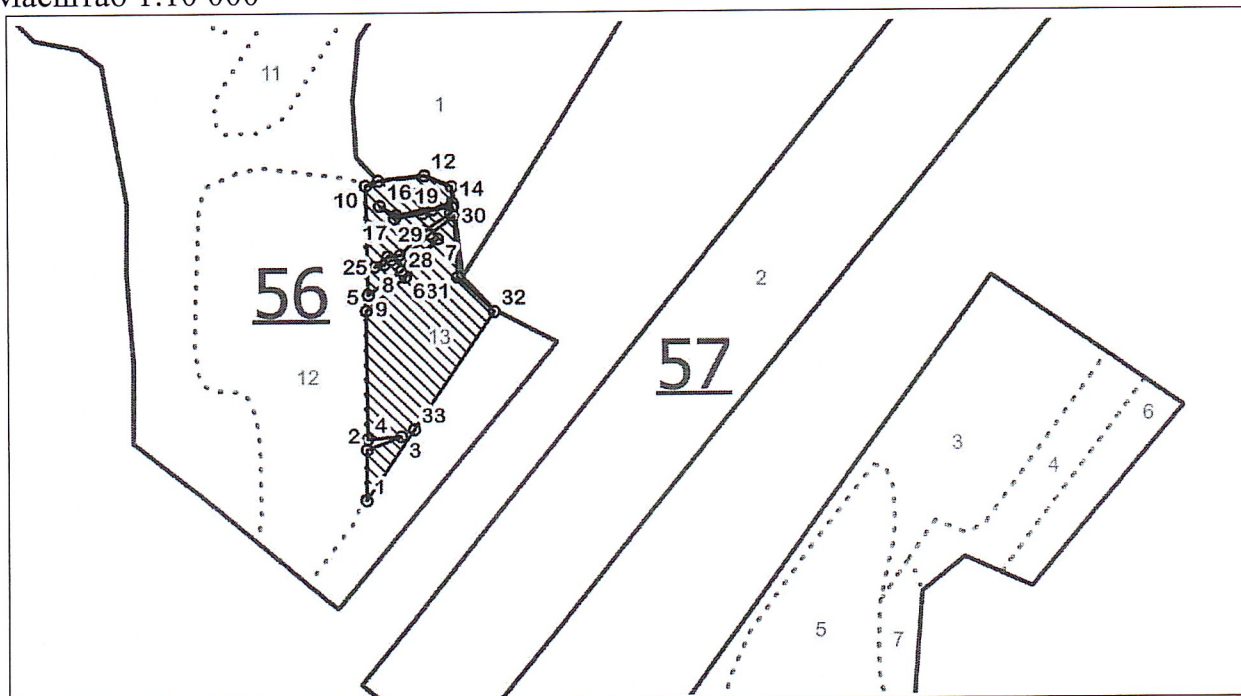

Условные обозначения:

граница квартала _____,

граница выдела _____,

участок лесоразведения _____




Номера точек (нач.-конеч.)	Направлении линии, румбы (азимуты), °	Длина(м)	Координата начальной точки линии(столба)	
			широта (N), °	долгота(E), °
Пространственное размещение участка лесоразведения, площадь 4.0000 га				
1-2	СВ 01°11'	68	52.07196229127295339	46.61160322667135603
2-3	СВ 76°18'	48	52.072574725198713	46.61161591221704725
3-4	ЮЗ 87°00'	44	52.07273384827139751	46.61226902693331908
4-5	СЗ 00°30'	172	52.07270028405073248	46.61162638257481206
5-6	СВ 61°32'	69	52.07424342484971191	46.61161268420246984
6-7	СВ 53°42'	66	52.07465000881227724	46.6123629061494924
7-8	ЮЗ 61°12'	64	52.07510538771261821	46.61298301449869541
8-9	ЮЗ 65°32'	54	52.07472168230468412	46.61228501452702488
9-10	СЗ 01°50'	146	52.07443420731276973	46.61165284163018185
10-11	СВ 76°29'	18	52.07574616648665966	46.61161059407418605
11-12	СВ 86°02'	61	52.07580470156533892	46.61185419980571254

12-13	ЮВ 75°55'	39	52.07586547938441868	46.61273314226480124
13-14	ЮВ 03°25'	22	52.07573361327360573	46.61325900224140639
14-15	ЮЗ 82°22'	75	52.07553611525593595	46.6132707983370409
15-16	СЗ 70°41'	25	52.07539218164709638	46.612195250018857
16-17	ЮВ 62°29'	26	52.0755044011646433	46.61187497716382211
17-18	СВ 83°54'	37	52.07535570843545969	46.61216057462825546
18-19	СВ 77°09'	15	52.07541209044701702	46.61268878654851733
19-20	СВ 85°18'	26	52.07545887855449251	46.61289409413319618
20-21	ЮЗ 23°16'	9	52.0754898519899001	46.61327193234240696
21-22	ЮЗ 67°42'	41	52.07541385906756659	46.61323924502675453
22-23	ЮЗ 57°53'	47	52.07520886870384658	46.61273937917170684
23-24	ЮЗ 86°22'	16	52.07491029715713893	46.6122636693067065
24-25	ЮЗ 63°17'	22	52.07489528830608094	46.61202667639052777
25-26	СВ 81°22'	13	52.07477026238607465	46.61177813071476095
26-27	СВ 66°25'	11	52.07479796967975005	46.61196078589499336
27-28	ЮВ 89°23'	13	52.07485528292194488	46.61209213740546176
28-29	СВ 60°42'	51	52.07485327373799322	46.61228263486815848
29-30	СВ 64°44'	41	52.07516200902464476	46.61283298658956653
30-31	ЮВ 04°36'	82	52.07538382412344191	46.6133032904702489
31-32	ЮВ 59°18'	67	52.07464694048437792	46.61336262630218386
32-33	ЮЗ 47°36'	190	52.07422994346605094	46.61406538299795699
33-1	ЮЗ 46°56'	114	52.07281724862384209	46.61251794775580493
Пространственное размещение не эксплуатационных площадей				
-	-	-	-	-

Примечание: _____

Схему составил:

Гл. лесничий
(должность)

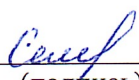
(подпись)

Семенов А.А.
(Ф.И.О.)